CIDADE DE GUAIÇARA . SP

PLANTA - ÁREA URBANA

ESCALA 1/4000

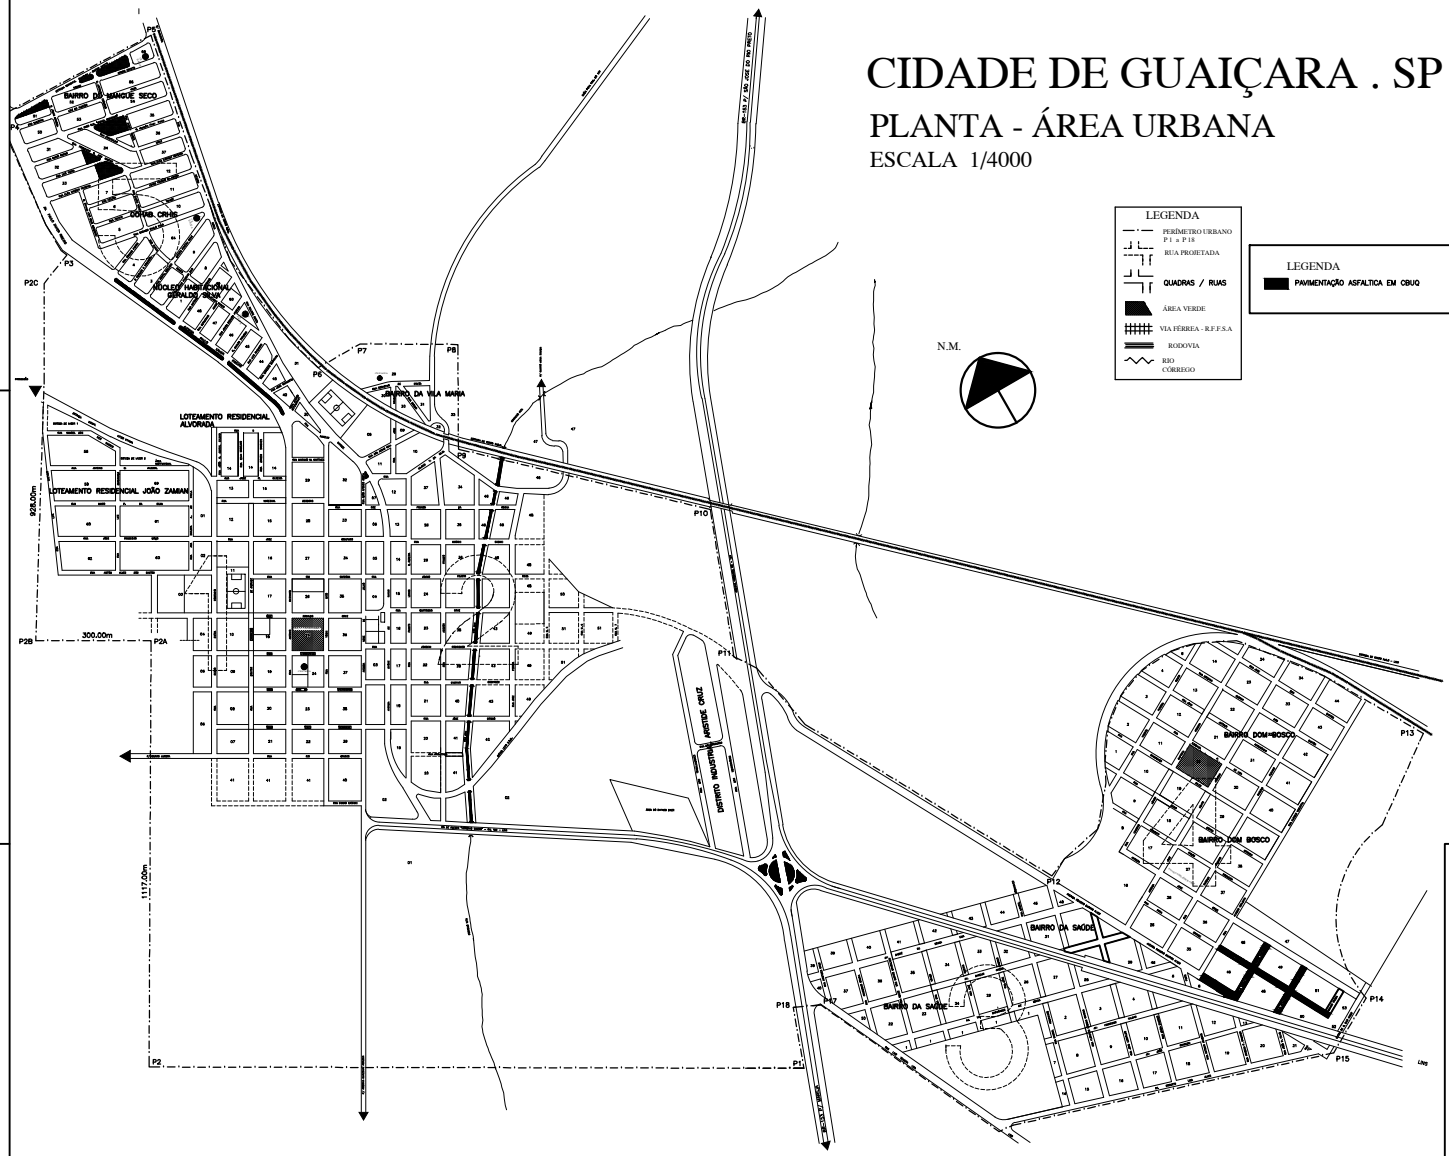

LEGENDA

- PERÍMETRO URBANO P 1 a P 18
- RUA PROJETADA
- QUADRAS / RUAS
- ÁREA VERDE
- VIA FÉRREA - R.F.F.S.A
- RODOVIA
- RIO CORREGO

LEGENDA

- PAVIMENTAÇÃO ASFALTICA EM CBUQ

PROJETO COMPLETO	FOLHA: 1 / 1
OBRA: PAVIMINTAÇÃO ASFALTICA EM CBUQ	
GESTOR DA OBRA: PREFEITURA MUNICIPAL DE GUAIÇARA	
LOCAL: VIAS PUBLICAS URBANAS- BAIRRO DOM BOSCO - GUAIÇARA/SP	
SETOR :	QUADRA: LOTE :
SITUAÇÃO S/ ESCALA: Vide Planta do Município	ULTIMO LOTE A DIREITA DO PONTO DE INICIO DA PAVIMENTAÇÃO ASFALTICA EM CBUQ
ÁREAS: - Pavimentação Asfáltica 9.439,32 m²	Resp. Prefeitura Municipal de Guaiçara: BRUNO FLORIANO DE OLIVEIRA
	RESPONSÁVEL TÉCNICO: Carlos Pereira da Silva
ART: 28027230191182294	DATA: 10/09/2019

PLOTAR A COLAR AQ

TABE

CORA

1 VERM
2 AMAR
3 VERD
4 AZUL
5 VERM
6 ROXO
7 BRAN
8 CINZA
120 129

DEMAIS COR

PLOTAR