



PAVIMENTAÇÃO ASFÁLTICA - TRATAMENTO SUPERFICIAL USINADO Á QUENTE - CBUQ

VIAS PÚBLICAS




PROJETO EXECUTIVO

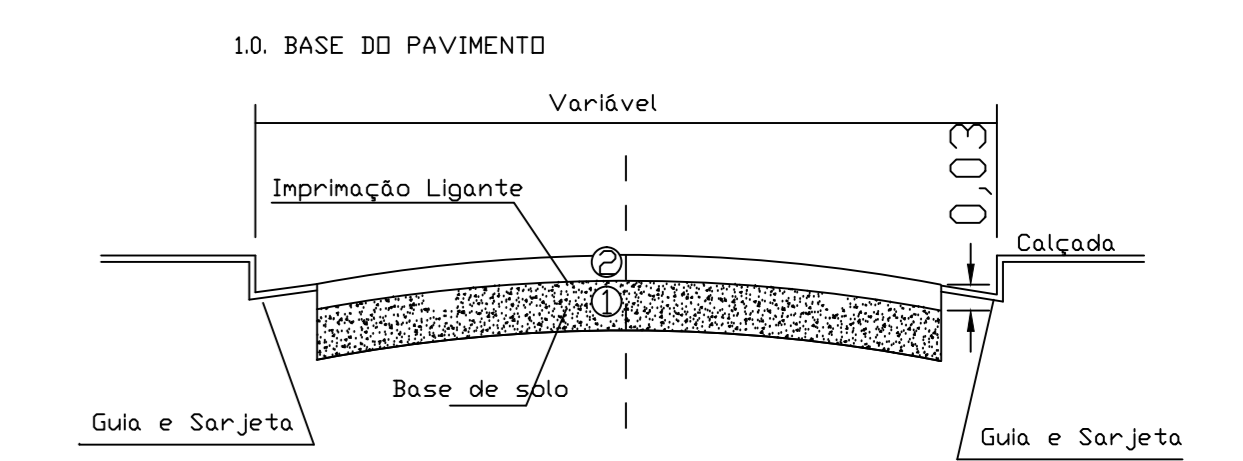

- 1.1 - Base de solo fino compactado - 95% PN
- 1.2 - Inprimação Ligante c/ emulsão diluída RL-1C

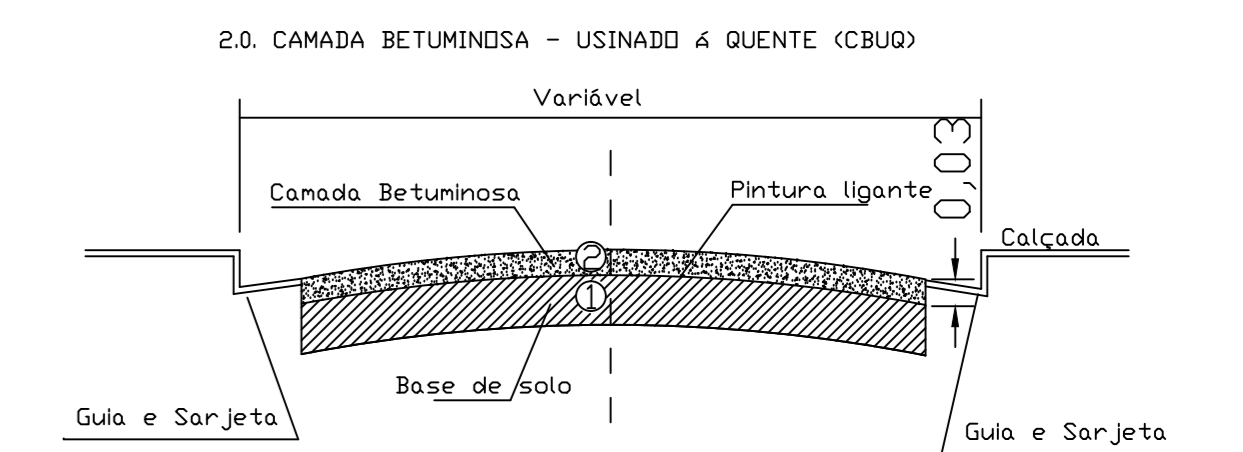

- 2.1 - Execução de capa asfáltica com concreto betuminoso usinado á quente (CBUQ), na espessura de 3,0cm, com passagem do rolo de pneus e rolo liso vibratório p/ compactação.

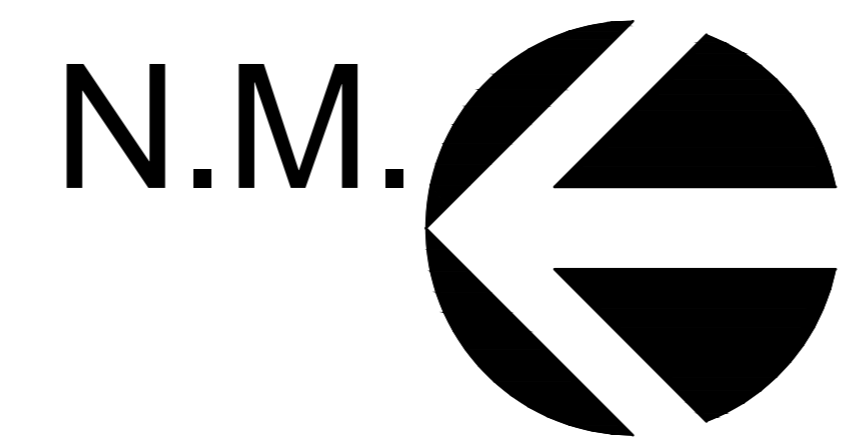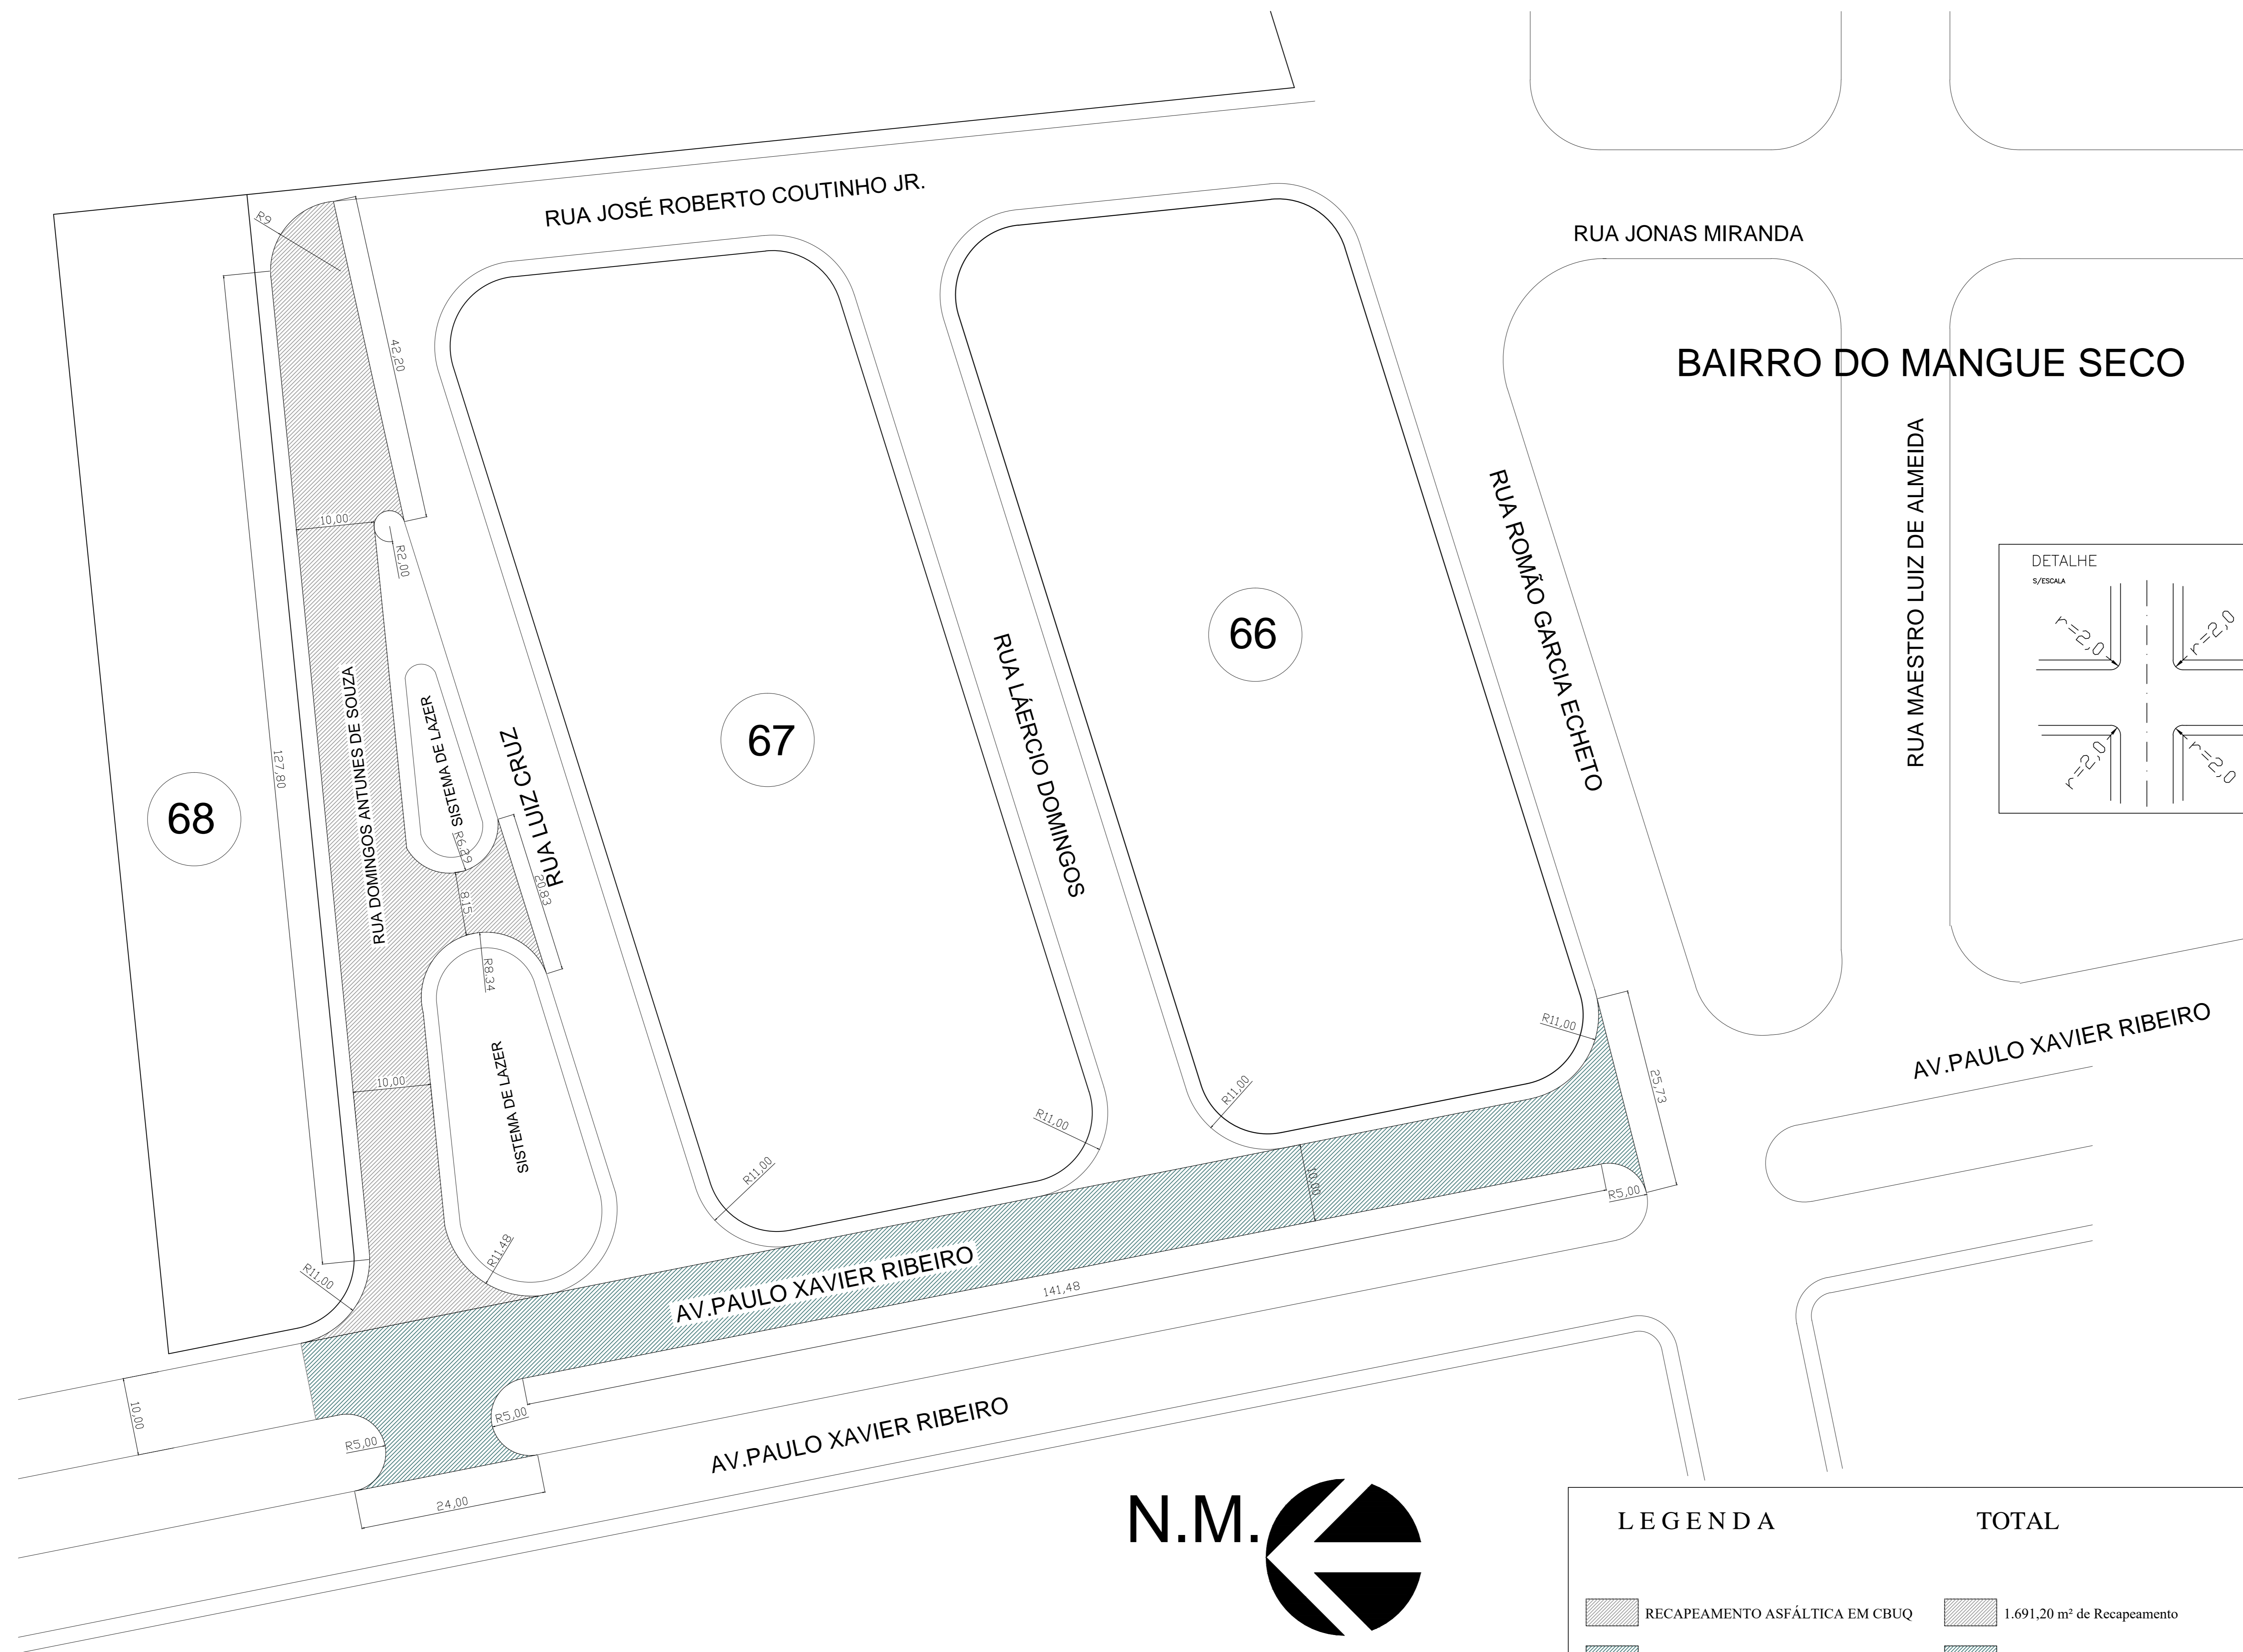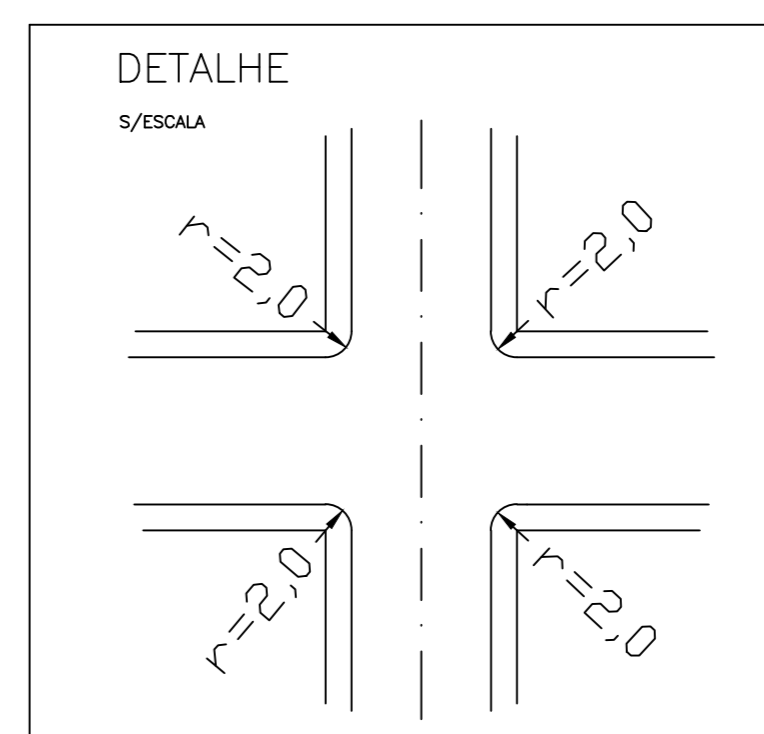

LEGENDA	TOTAL
RECAPEAMENTO ASFÁLTICA EM CBUQ	1.691,20 m ² de Recapeamento
PAVIMENTAÇÃO ASFÁLTICA EM CBUQ	1.923,93 m ² de Asfalto á executar

PROJETO COMPLETO

FOLHA: 1 / 1

OBRA: INFRA ESTRUTURA URBANA
 ASSUNTO: PAVIMENTAÇÃO E RECAPEAMENTO ASFÁLTICO EM CBUQ
 PROPRIETÁRIO: PREFEITURA MUNICIPAL DE GUAÍÇARA
 LOCAL: AV. PAULO XAVIER RIBEIRO E RUA DOMINGOS ANTUNES DE SOUZA - GUAÍÇARA/SP

SETOR : QUADRA: LOTE :

SITUAÇÃO S/ ESCALA	DECLARO QUE A APROVAÇÃO DO PROJETO NÃO IMPLICA RECONHECIMENTO POR PARTE DA PREFEITURA DO DIREITO DE PROPRIEDADE E SITUAÇÃO DO TERRENO
Vide Planta do Município	Prop. Prefeitura Municipal de Guaiçara OSVALDO AFONSO COSTA Prefeito Municipal
ÁREAS:	RESPONSÁVEL TÉCNICO: Gelson Pereira da Silva Eng. Civil - CREA: 060158735-1 / SP

ART: 28027230191396331 INSS: DES.: JOSÉ RICARDO SANCHES DATA: 21/10/2019